




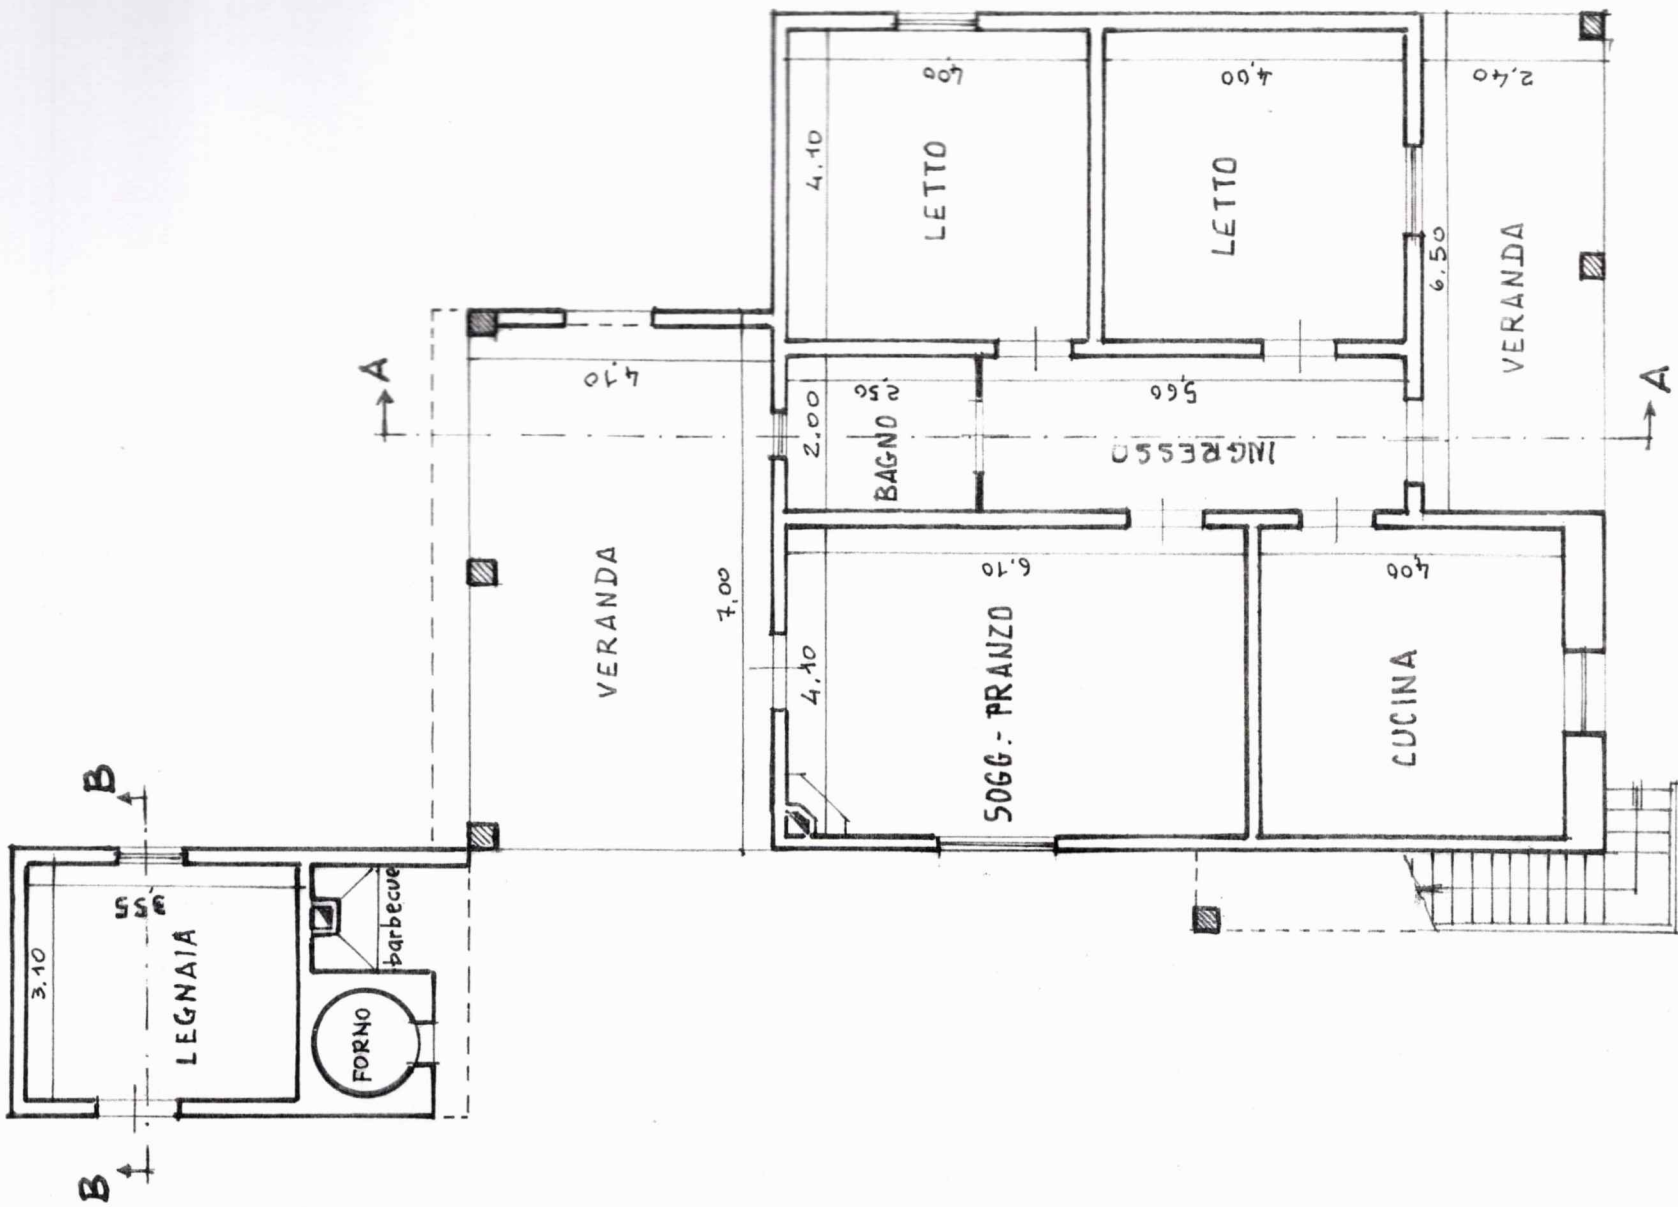


PIANTA AMPLIATA

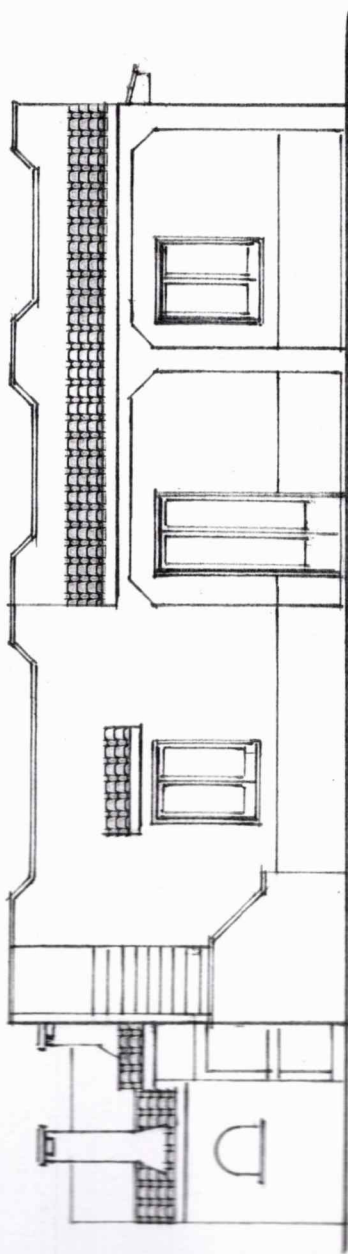


PROSPETTO NORD

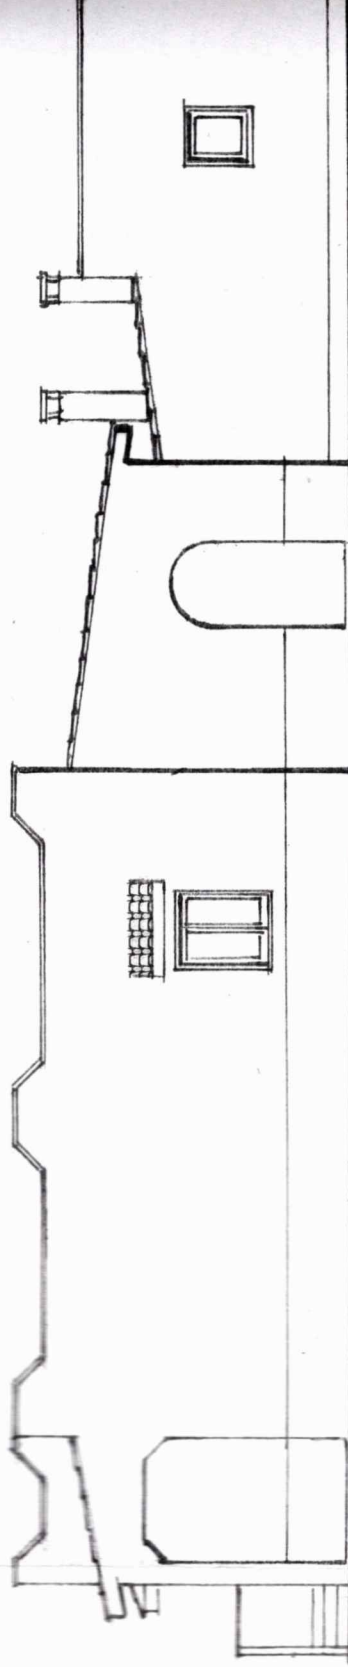

PROSPETTO OVEST

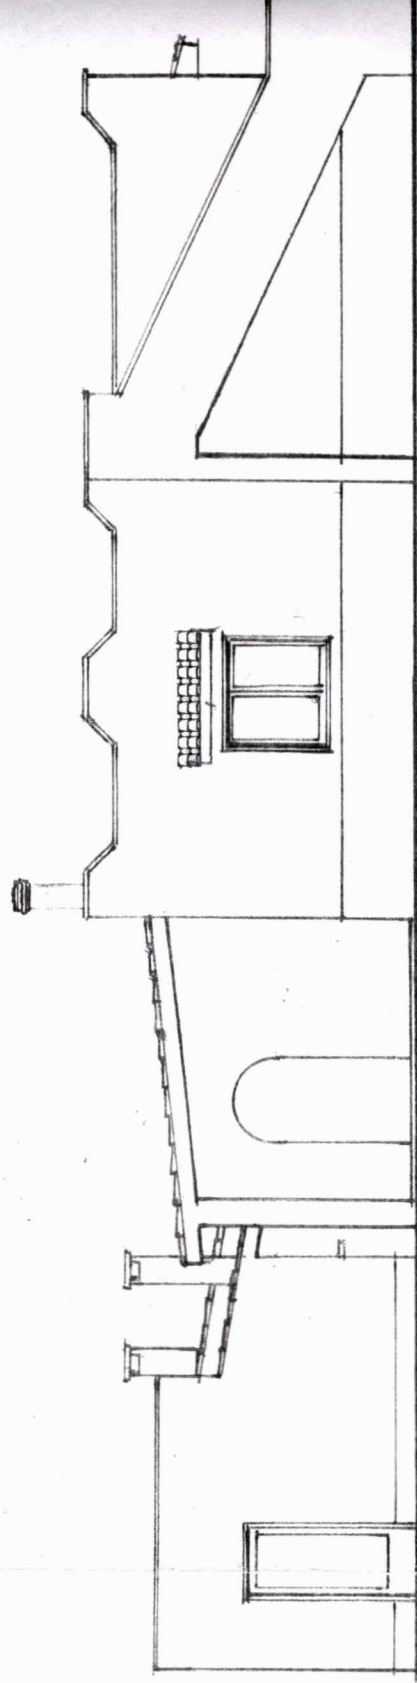

PROSPETTO EST

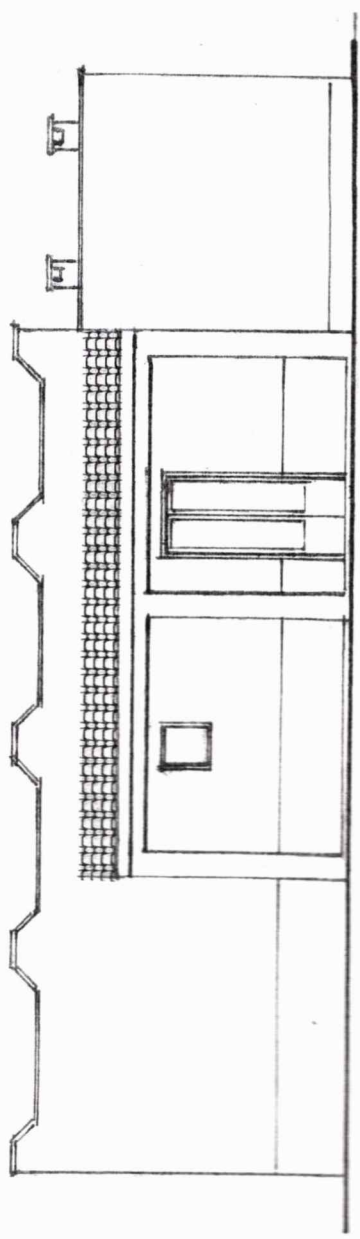

PROSPETTO SUD