




PIANTA PIANO SEMINTERRATO DI PROGETTO

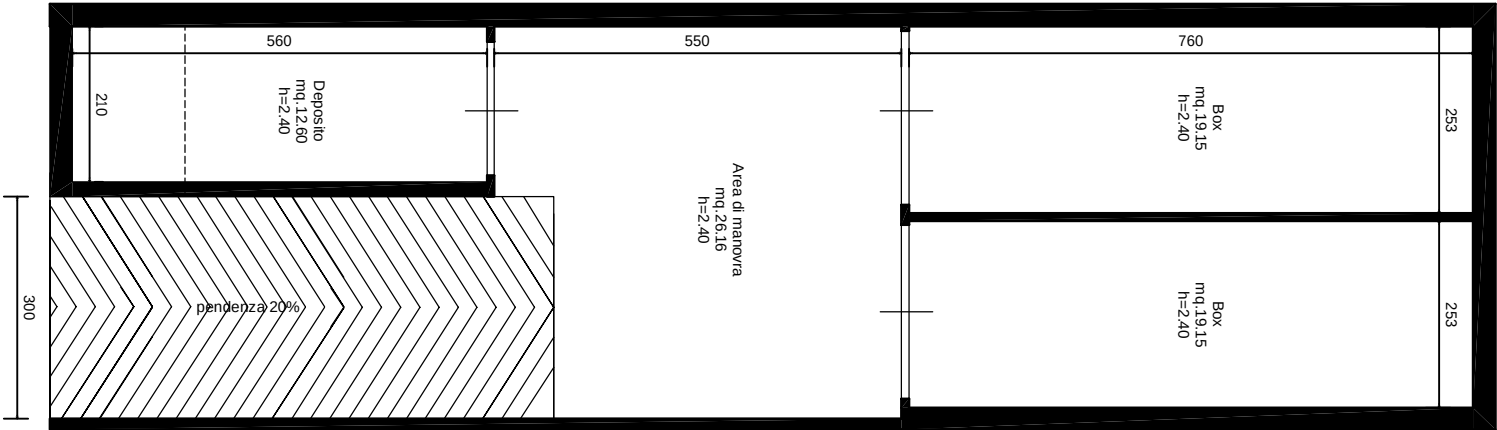

PIANTA PIANO RIALZATO DI PROGETTO

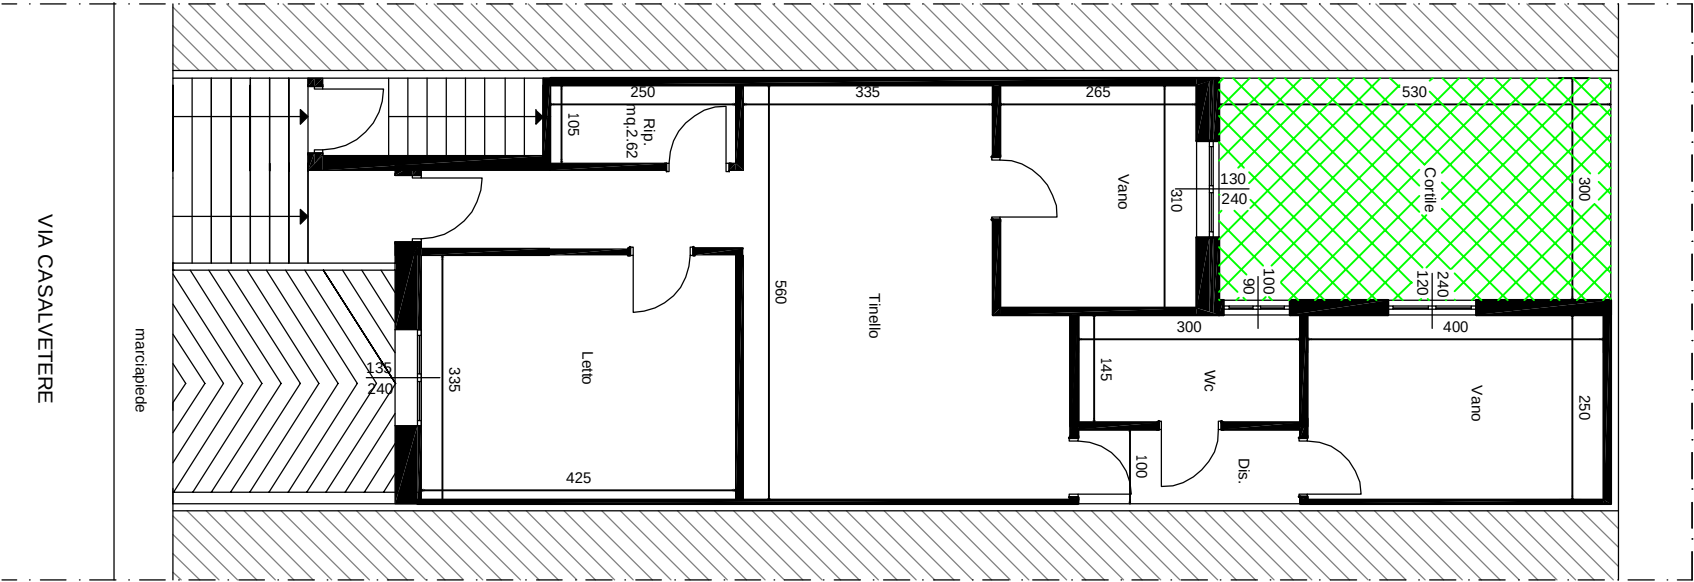

PIANTA PIANO PRIMO DI PROGETTO

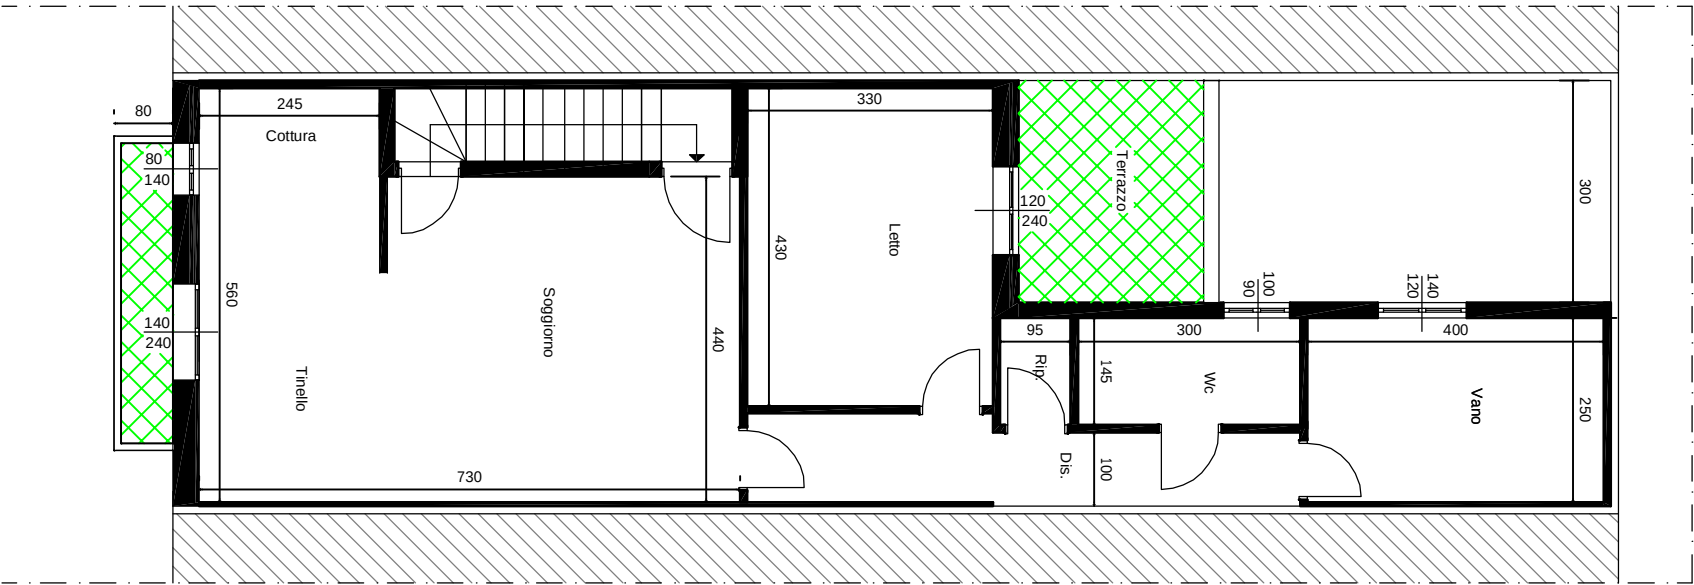

PIANTA PIANO SECONDO DI PROGETTO

