


PLANIMETRIA D'ASSIEME Scala 1:200

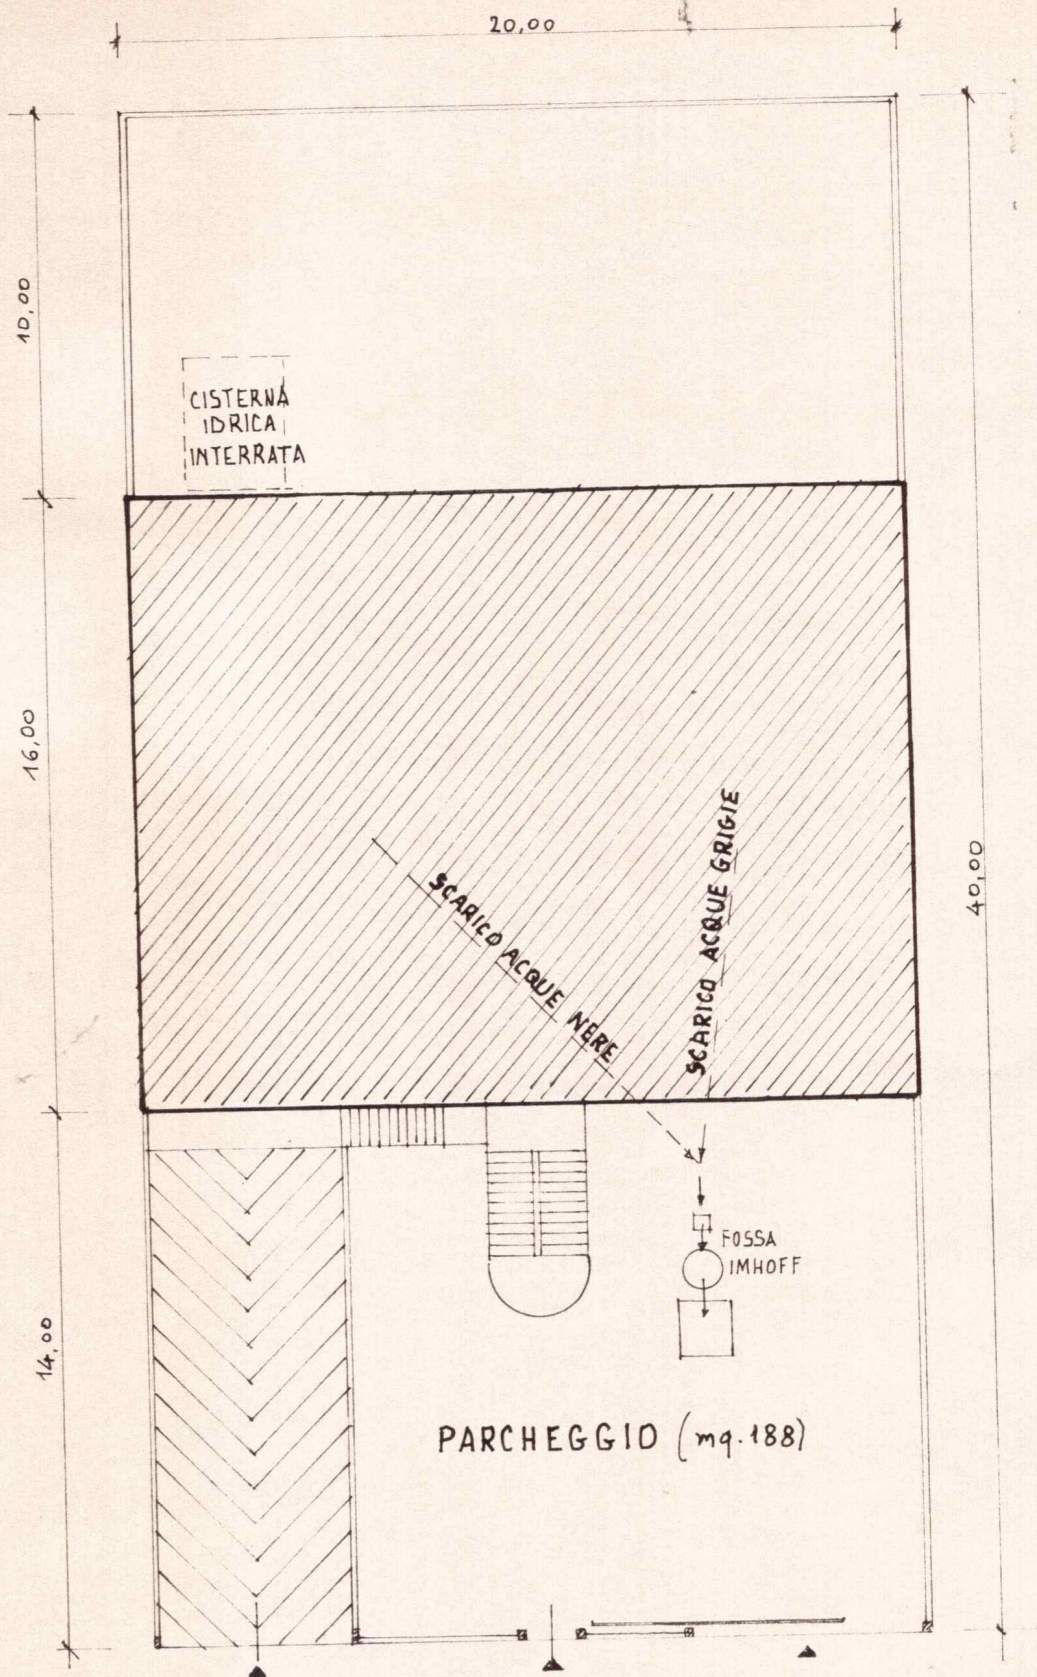

STRADA DI PIANO