


20,00

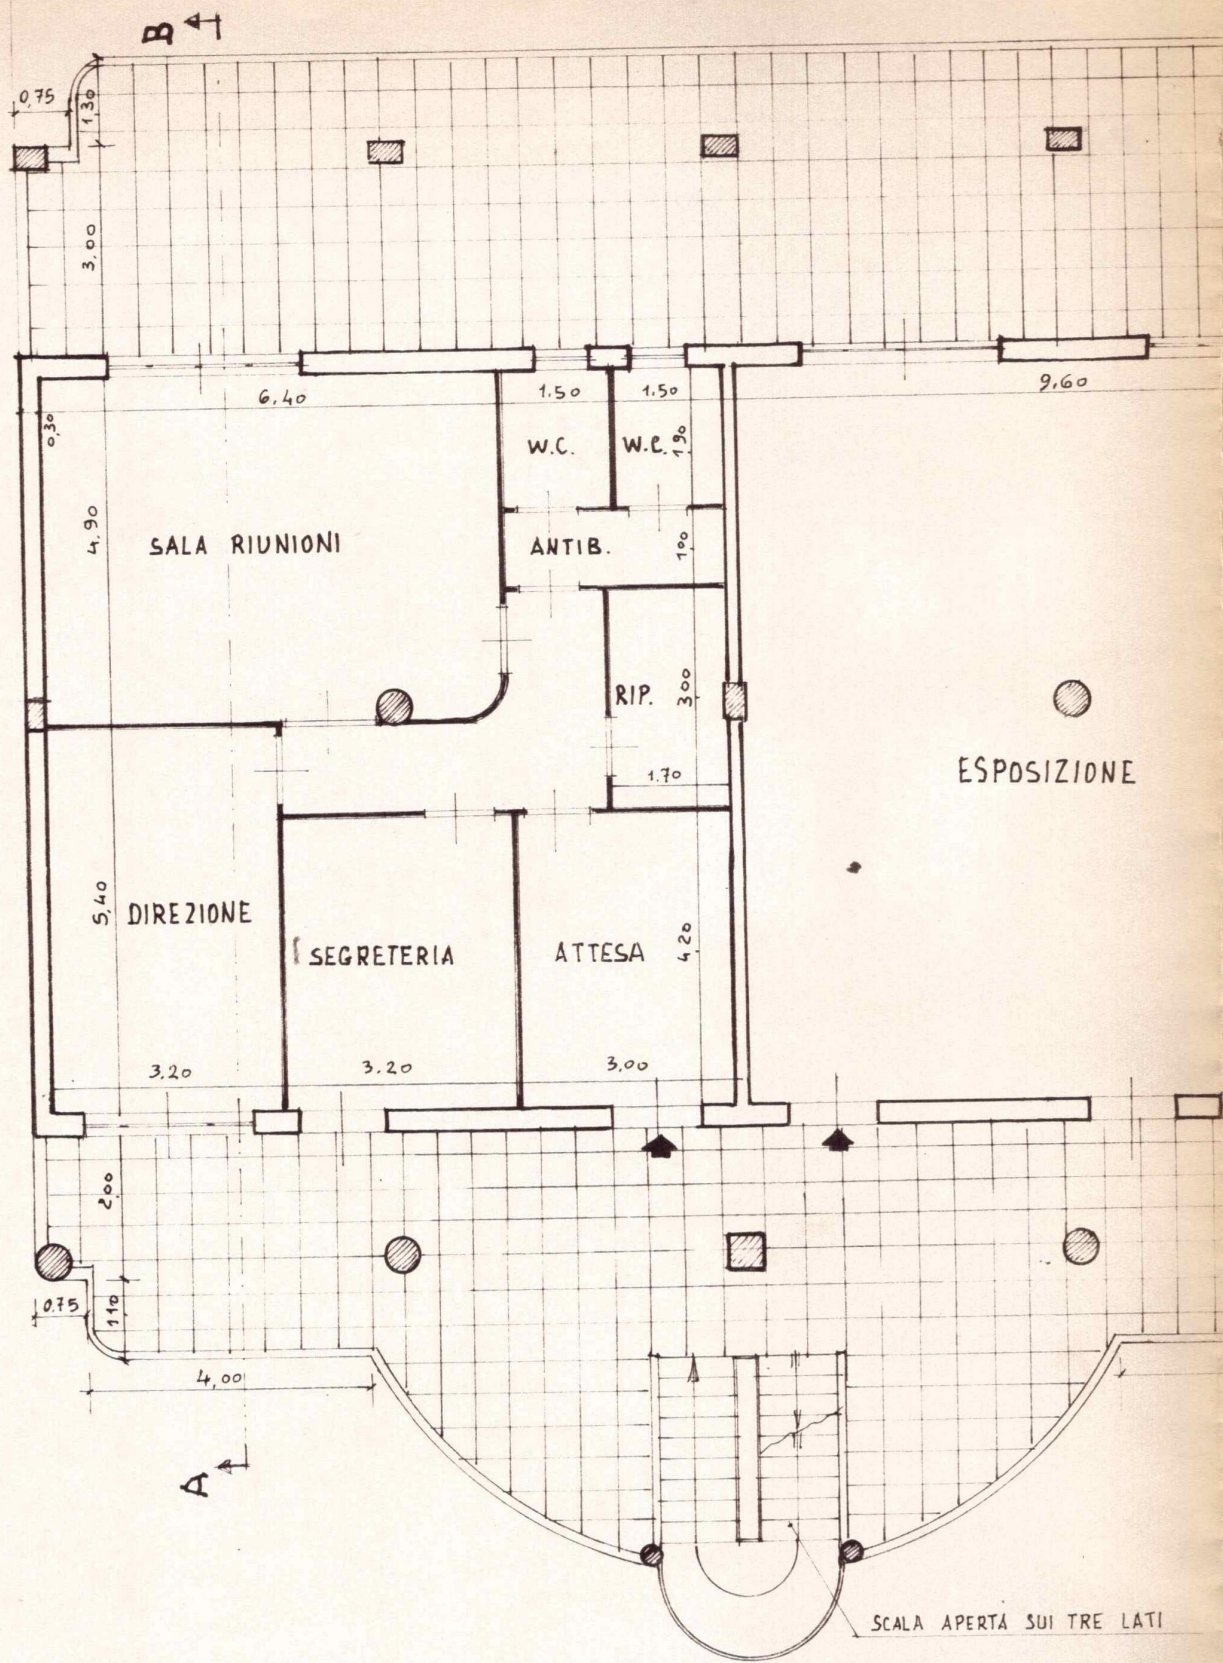

B A

A A

SCALA APERTA SUI TRE LATI

PIANTA PIANO PRIMO